


Jelmagyarázat

	Tervezett útpálya és parkoló		Tervezett fa		Tervezett ülőfelületek
	Tervezett útpálya kiemelés		Tervezett fa faveremráccsal		Tervezett virágoszlopok / virágládák
	Tervezett járdafelület				Tervezett kutyaürülék-gyűjtő edény
	Tervezett zöldfelület				Tervezett hulladékgyűjtő
	Tervezett mikromobilitási pont				Tervezett terasz
	Tervezett kerékpártámasz				

 B F V T Kft. 1061 BUDAPEST ANDRÁSSY ÚT 10. TELEFON: 317 53 18 TELEFAX: 317 32 96	MEGBÍZÓ:	Budapest Főváros IV. kerület Terézváros Önkormányzata 1067 Budapest, Eötvös utca 3.	
	TERVEZŐ:	Pető Zoltán KÉ-K 01-2321 Tatai Zsombor K 13-1430	Rubus Zoltán KÉ-K 13-16200 Frits Barbara
	RAJZ MEGNEVEZÉSE:	Helyszínrajz Podmaniczky utca - Szondi utca között	
	TERVEZÉSI SZÁM:	A.1.Z	
	MÉRÉTERÁNY:	M=1:250	
DÁTUM:	2021.06.16		
OGYEZETŐ:	Albrecht Ute		

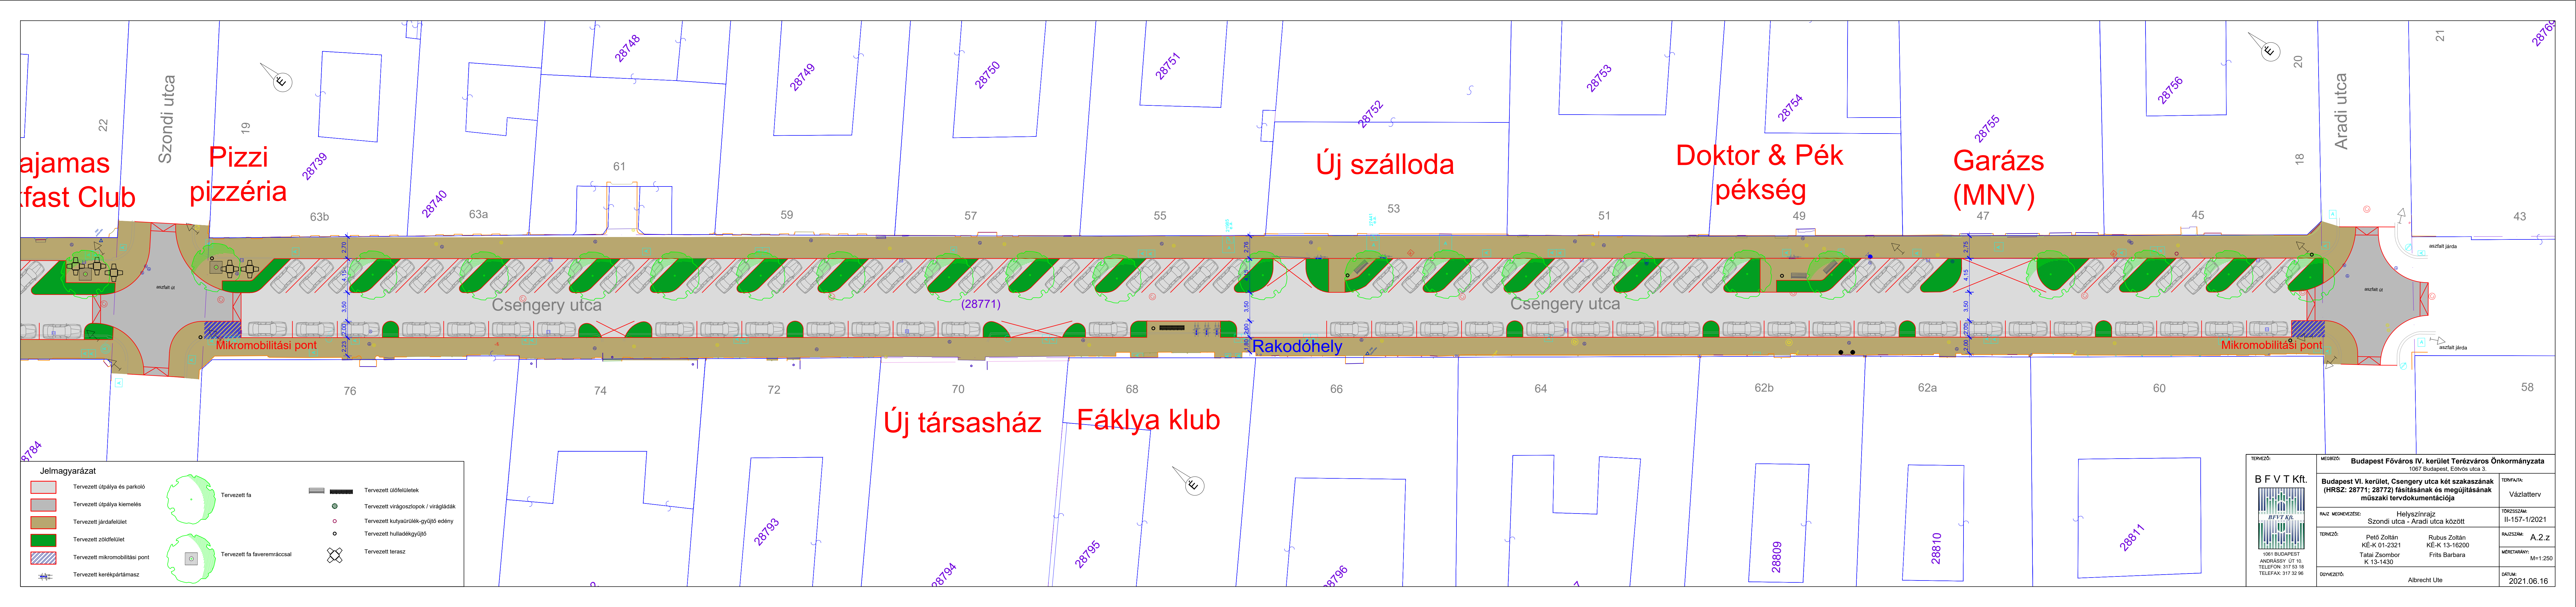

Jelmagyarázat

	Tervezett útpálya és parkoló		Tervezett fa		Tervezett ülőfelületek
	Tervezett útpálya kiemelés		Tervezett virágoszlopok / virágládák		Tervezett kutyürülék-gyűjtő edény
	Tervezett járdafelület		Tervezett hulladékgyűjtő		Tervezett terasz
	Tervezett zöldfelület		Tervezett fa faveremráccsal		
	Tervezett mikromobilitási pont				
	Tervezett kerékpártámasz				

 1061 BUDAPEST ANDRÁSSY ÚT 10. TELEFON: 317 53 18 TELEFAX: 317 32 96	MEGBÍZÓ: Budapest Főváros IV. kerület Terézváros Önkormányzata 1067 Budapest, Eötvös utca 3.	TERVEZŐ: B F V T Kft.	
	Budapest VI. kerület, Csengery utca két szakaszának (HRSZ: 28771; 28772) fásításának és megújításának műszaki tervdokumentációja	TERVEZŐTÁRS: Pető Zoltán KE-K 01-2321 Tatai Zsombor K 13-1430	TERVEZŐTÁRS: Rubus Zoltán KE-K 13-16200 Frits Barbara
	RAJZ MEGNEVEZÉSE: Helyszínrajz Szondi utca - Aradi utca között	TÖRZSSZÁM: II-157-1/2021	RAJZSZÁM: A.2.Z
	DOVVEZTŐ: Albrecht Ute	MÉRÉTTÁRNY: M=1:250	DÁTUM: 2021.06.16