


Jelmagyarázat

- Tervezett útpálya és parkoló
- Tervezett útpálya kiemelés
- Tervezett járdafelület
- Tervezett zöldfelület
- Tervezett mikromobilitási pont
- Tervezett kerékpártámasz
- Tervezett fa
- Tervezett fa faveremráccsal
- Tervezett ülőfelületek
- Tervezett virágoszlopok / virágládák
- Tervezett kutyaürülék-gyűjtő edény
- Tervezett hulladékgyűjtő
- Tervezett terasz

<p>TERVEZŐ:</p> <p>B F V T Kft.</p> <p>1061 BUDAPEST ANDRÁSSY ÚT 10. TELEFON: 317 53 18 TELEFAX: 317 32 96</p>	<p>MEGBÍZÓ: Budapest Főváros VI. kerület Terézváros Önkormányzata 1067 Budapest, Eötvös utca 3.</p> <p>Budapest VI. kerület, Csengery utca két szakaszának (HRSZ: 28771; 28772) fásításának és megújításának műszaki tervdokumentációja</p> <p>TERVEZŐ: Pető Zoltán KÉ-K 01-2321 Tatai Zsombor K 13-1430</p> <p>Rubus Zoltán KÉ-K 13-16200 Frits Barbara</p> <p>OGYEZETŐ: Albrecht Ute</p>	<p>TERVFANTA: Vázlatterv</p> <p>TÖRZSSZÁM: II-157-1/2021</p> <p>RAJZSZÁM: A.1.</p> <p>MÉRÉ TARÁNY: M=1:250</p> <p>DÁTUM: 2021.06.25</p>
---	---	---

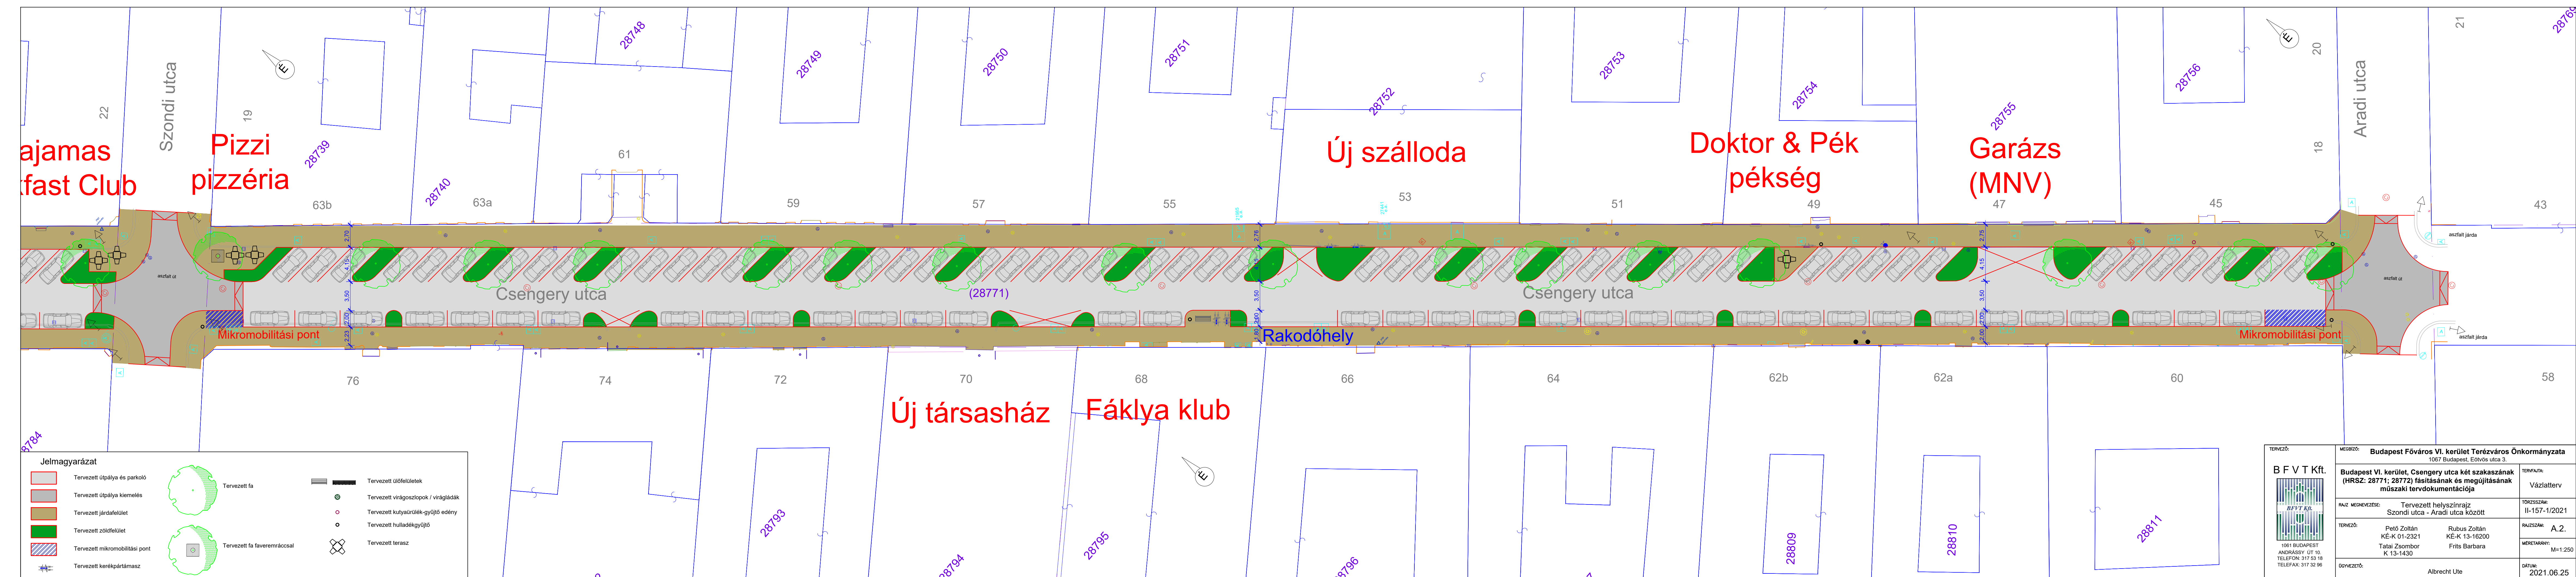

Jelmagyarázat

	Tervezett útpálya és parkoló		Tervezett fa		Tervezett ülőfelületek
	Tervezett útpálya kiemelés		Tervezett virágoszlopok / virágládák		Tervezett kutyaürülék-gyűjtő edény
	Tervezett járdafelület		Tervezett hulladékgyűjtő		Tervezett terasz
	Tervezett zöldfelület		Tervezett fa faveremráccsal		
	Tervezett mikromobilitási pont				
	Tervezett kerékpártámasz				

 1061 BUDAPEST ANDRÁSSY ÚT 10. TELEFON: 317 53 18 TELEFAX: 317 32 96	MEGBÍZÓ:	Budapest Főváros VI. kerület Terézváros Önkormányzata 1067 Budapest, Eötvös utca 3.		
	TERVEZŐ:	B F V T Kft.		
	TERVEZÉSI TITKÁRSÁG:	Budapest VI. kerület, Csengery utca két szakaszának (HRSZ: 28771; 28772) fásításának és megújításának műszaki tervdokumentációja		
	RAJZ MEGNEVEZÉSE:	Tervezett helyszínrajz Szondi utca - Aradi utca között		
	RAJZ SZÁM:	II-157-1/2021		
TERVEZŐ:	Pető Zoltán KE-K 01-2321 Tatai Zsombor K 13-1430	Rubus Zoltán KE-K 13-16200 Frits Barbara	RAJZ SZÁM:	A.2.
DÖRVEZETŐ:	Albrecht Ute		MÉRLETARÁNY:	M=1:250
			DÁTUM:	2021.06.25