


Jelmagyarázat

- Tervezett útpálya és parkoló
- Tervezett útpálya kiemelés
- Tervezett járdafelület
- Tervezett zöldfelület
- Tervezett mikromobilitási pont
- Tervezett kerékpártámasz
- Tervezett fa
- Tervezett fa faveremráccsal
- Tervezett ülőfelületek
- Tervezett virágoszlopok / virágládák
- Tervezett kutyaürülék-gyűjtő edény
- Tervezett hulladékgyűjtő
- Tervezett terasz

<p>TERVEZŐ: B F V T Kft.</p> <p>1061 BUDAPEST ANDRÁSSY ÚT 10. TELEFON: 317 53 18 TELEFAX: 317 32 96</p>	<p>MEGBIZÓ: Budapest Főváros VI. kerület Terézváros Önkormányzata 1067 Budapest, Eötvös utca 3.</p> <p>Budapest VI. kerület, Csengery utca két szakaszának (HRSZ: 28771; 28772) fásításának és megújításának műszaki tervdokumentációja</p> <p>RAJZ MEGNEVEZÉSE: Tervezett helyszínrajz Podmaniczky utca - Szondi utca között</p> <p>TERVEZŐ: Pető Zoltán Rubus Zoltán KÉ-K 01-2321 KÉ-K 13-16200 Tatai Zsombor Frits Barbara K 13-1430</p> <p>ÖGYEZETŐ: Albrecht Ute</p>	<p>TERVFAJTA: Vázlatterv</p> <p>TÖRZSSZÁM: II-157-1/2021</p> <p>RAJZSZÁM: B.1.</p> <p>MÉRÉ TARÁNY: M=1:250</p> <p>DÁTUM: 2021.06.25</p>
--	--	--

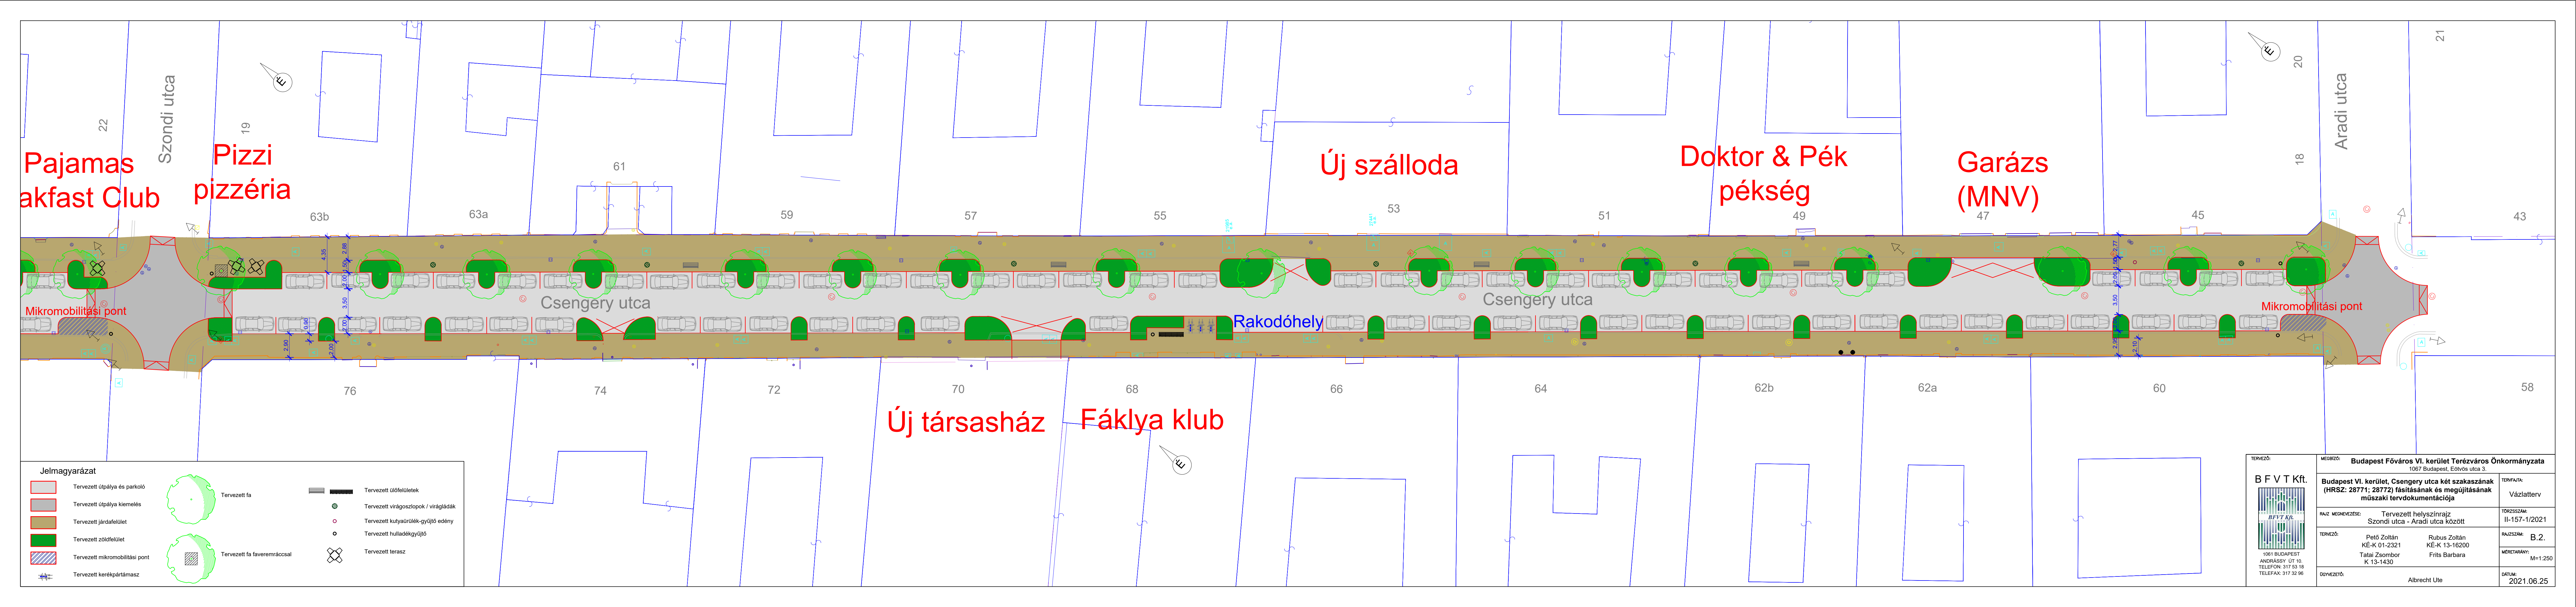

Pajamas akfast Club
Pizzi pizzéria

Új szálloda

Doktor & Pék pékség

Garázs (MNV)

Új társasház
Fáklya klub

Jelmagyarázat

	Tervezett útpálya és parkoló		Tervezett fa		Tervezett ülőfelületek
	Tervezett útpálya kiemelés		Tervezett fa faveremráccsal		Tervezett virágoszlopok / virágládák
	Tervezett járdafelület				Tervezett kutyaürülék-gyűjtő edény
	Tervezett zöldfelület				Tervezett hulladékgyűjtő
	Tervezett mikromobilitási pont				Tervezett terasz
	Tervezett kerékpártámasz				

 1061 BUDAPEST ANDRÁSSY ÚT 10. TELEFON: 317 53 18 TELEFAX: 317 32 96	MEGBÍZÓ: Budapest Főváros VI. kerület Terézváros Önkormányzata 1067 Budapest, Eötvös utca 3.	TERVEZŐ: B F V T Kft.	
	Budapest VI. kerület, Csengery utca két szakaszának (HRSZ: 28771; 28772) fásításának és megújításának műszaki tervdokumentációja	TERVEZŐTÁRS: Rubus Zoltán KE-K 13-16200 Frits Barbara	TERVEZŐTÁRS: Tatali Zsombor K 13-1430
	RAJZ MEGNEVEZÉSE: Tervezett helyszínrajz Szondi utca - Aradi utca között	TÖRZSSZÁM: II-157-1/2021	RAJZSZÁM: B.2.
	DÖRVEZETŐ: Albrecht Ute	MÉRÉRTÁRÁNY: M=1:250	DATUM: 2021.06.25